


Façade entrée (Nord - route)

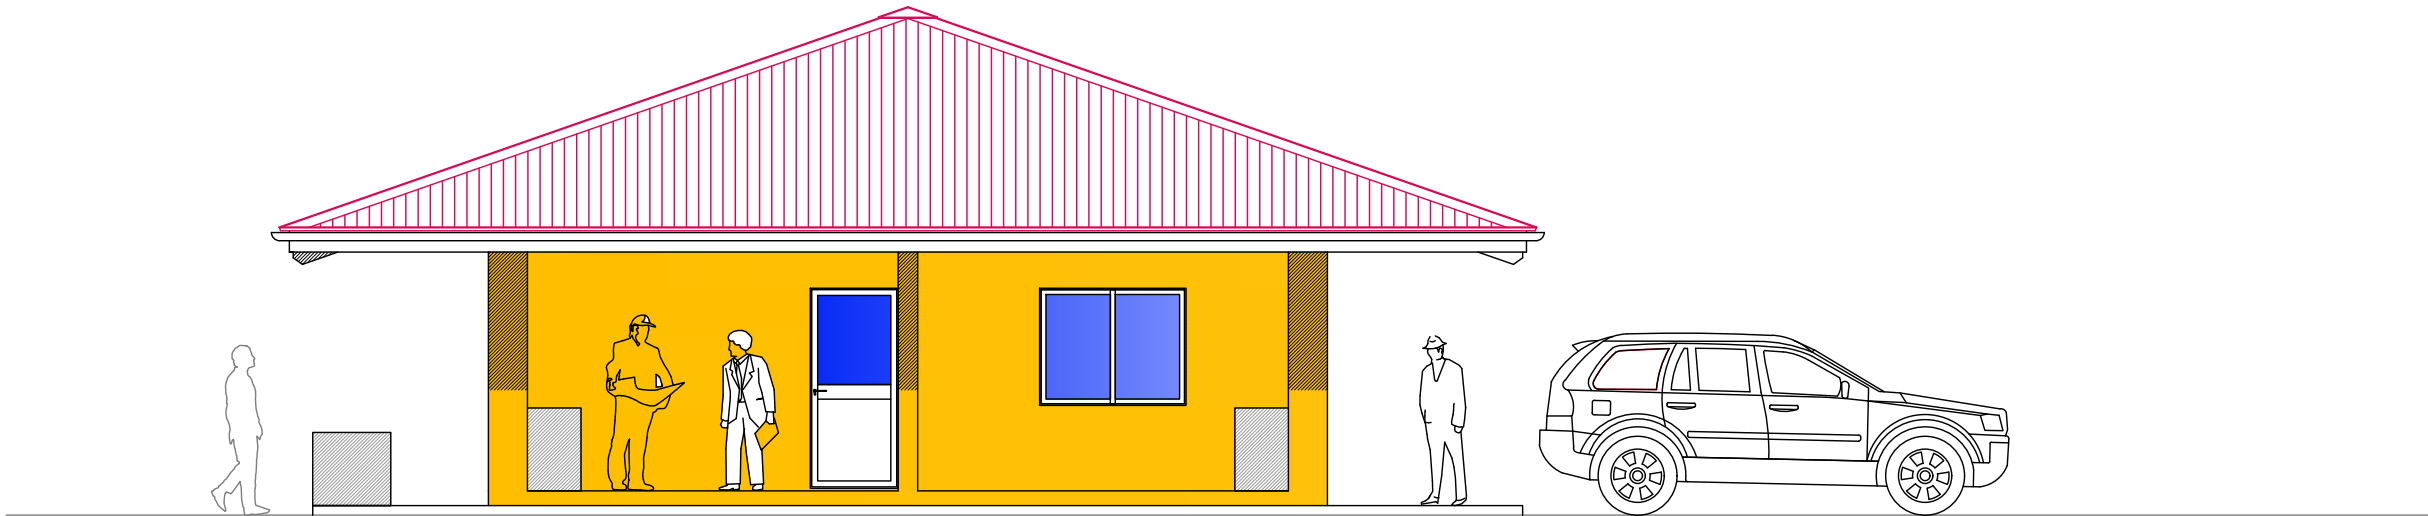

Façade gauche (Est)