



Coupe longitudinale sur l'axe du couloir des bureaux et vue vers la mer

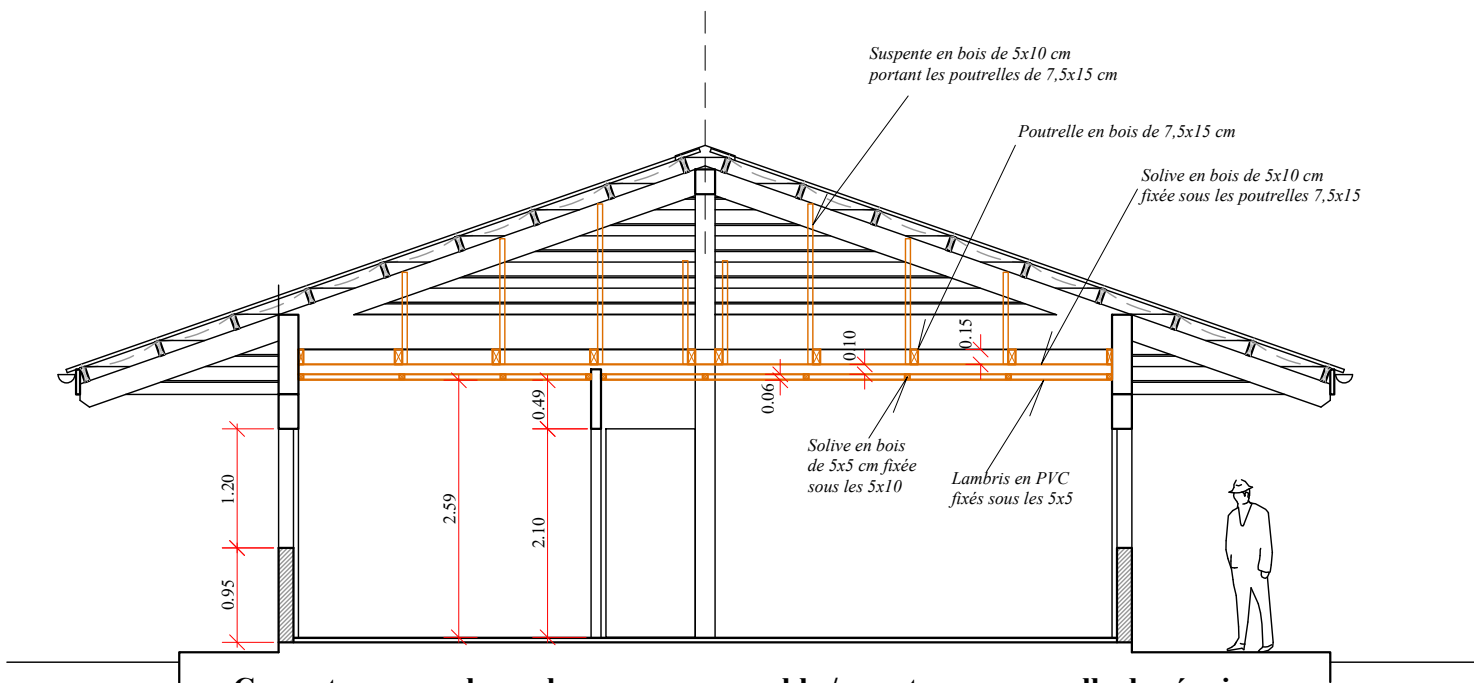

Coupe transversale sur bureaux responsable / agents vue vers salle de réunions

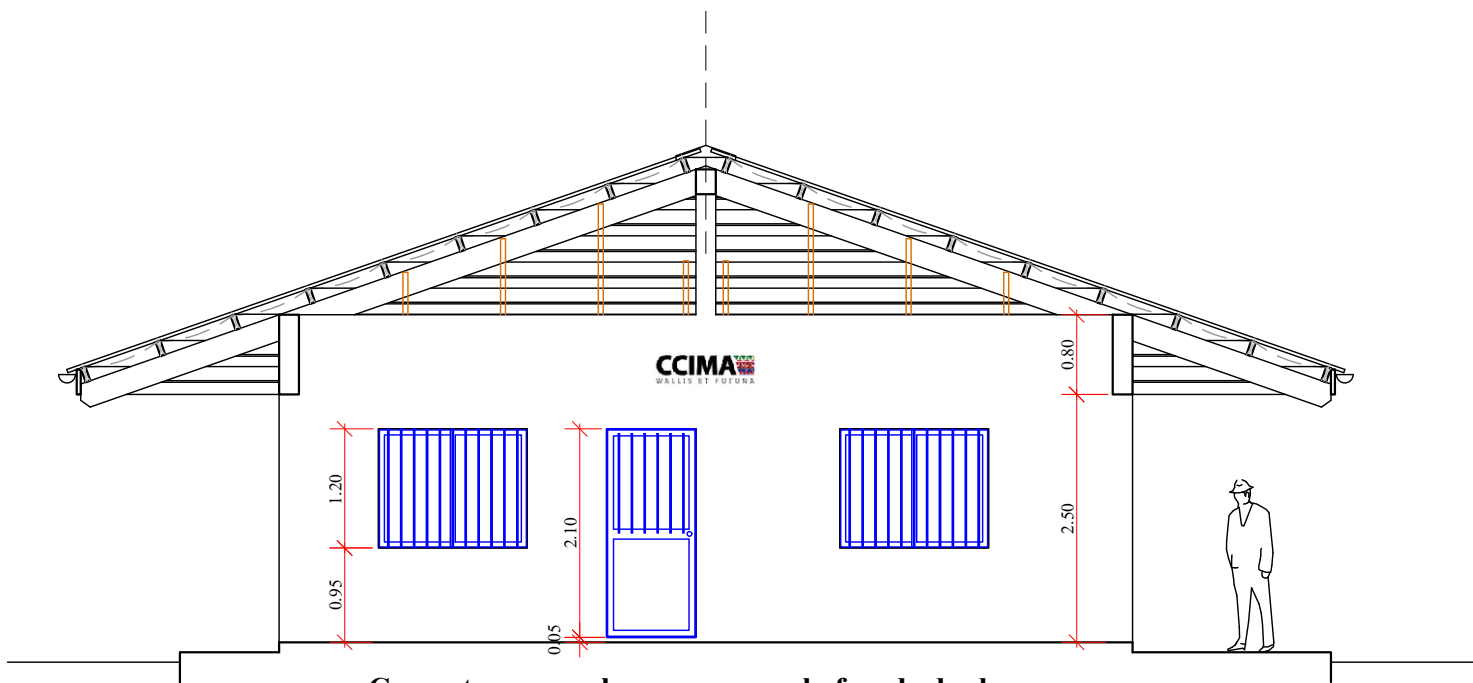

Coupe transversale avec vue sur la façade des bureaux