


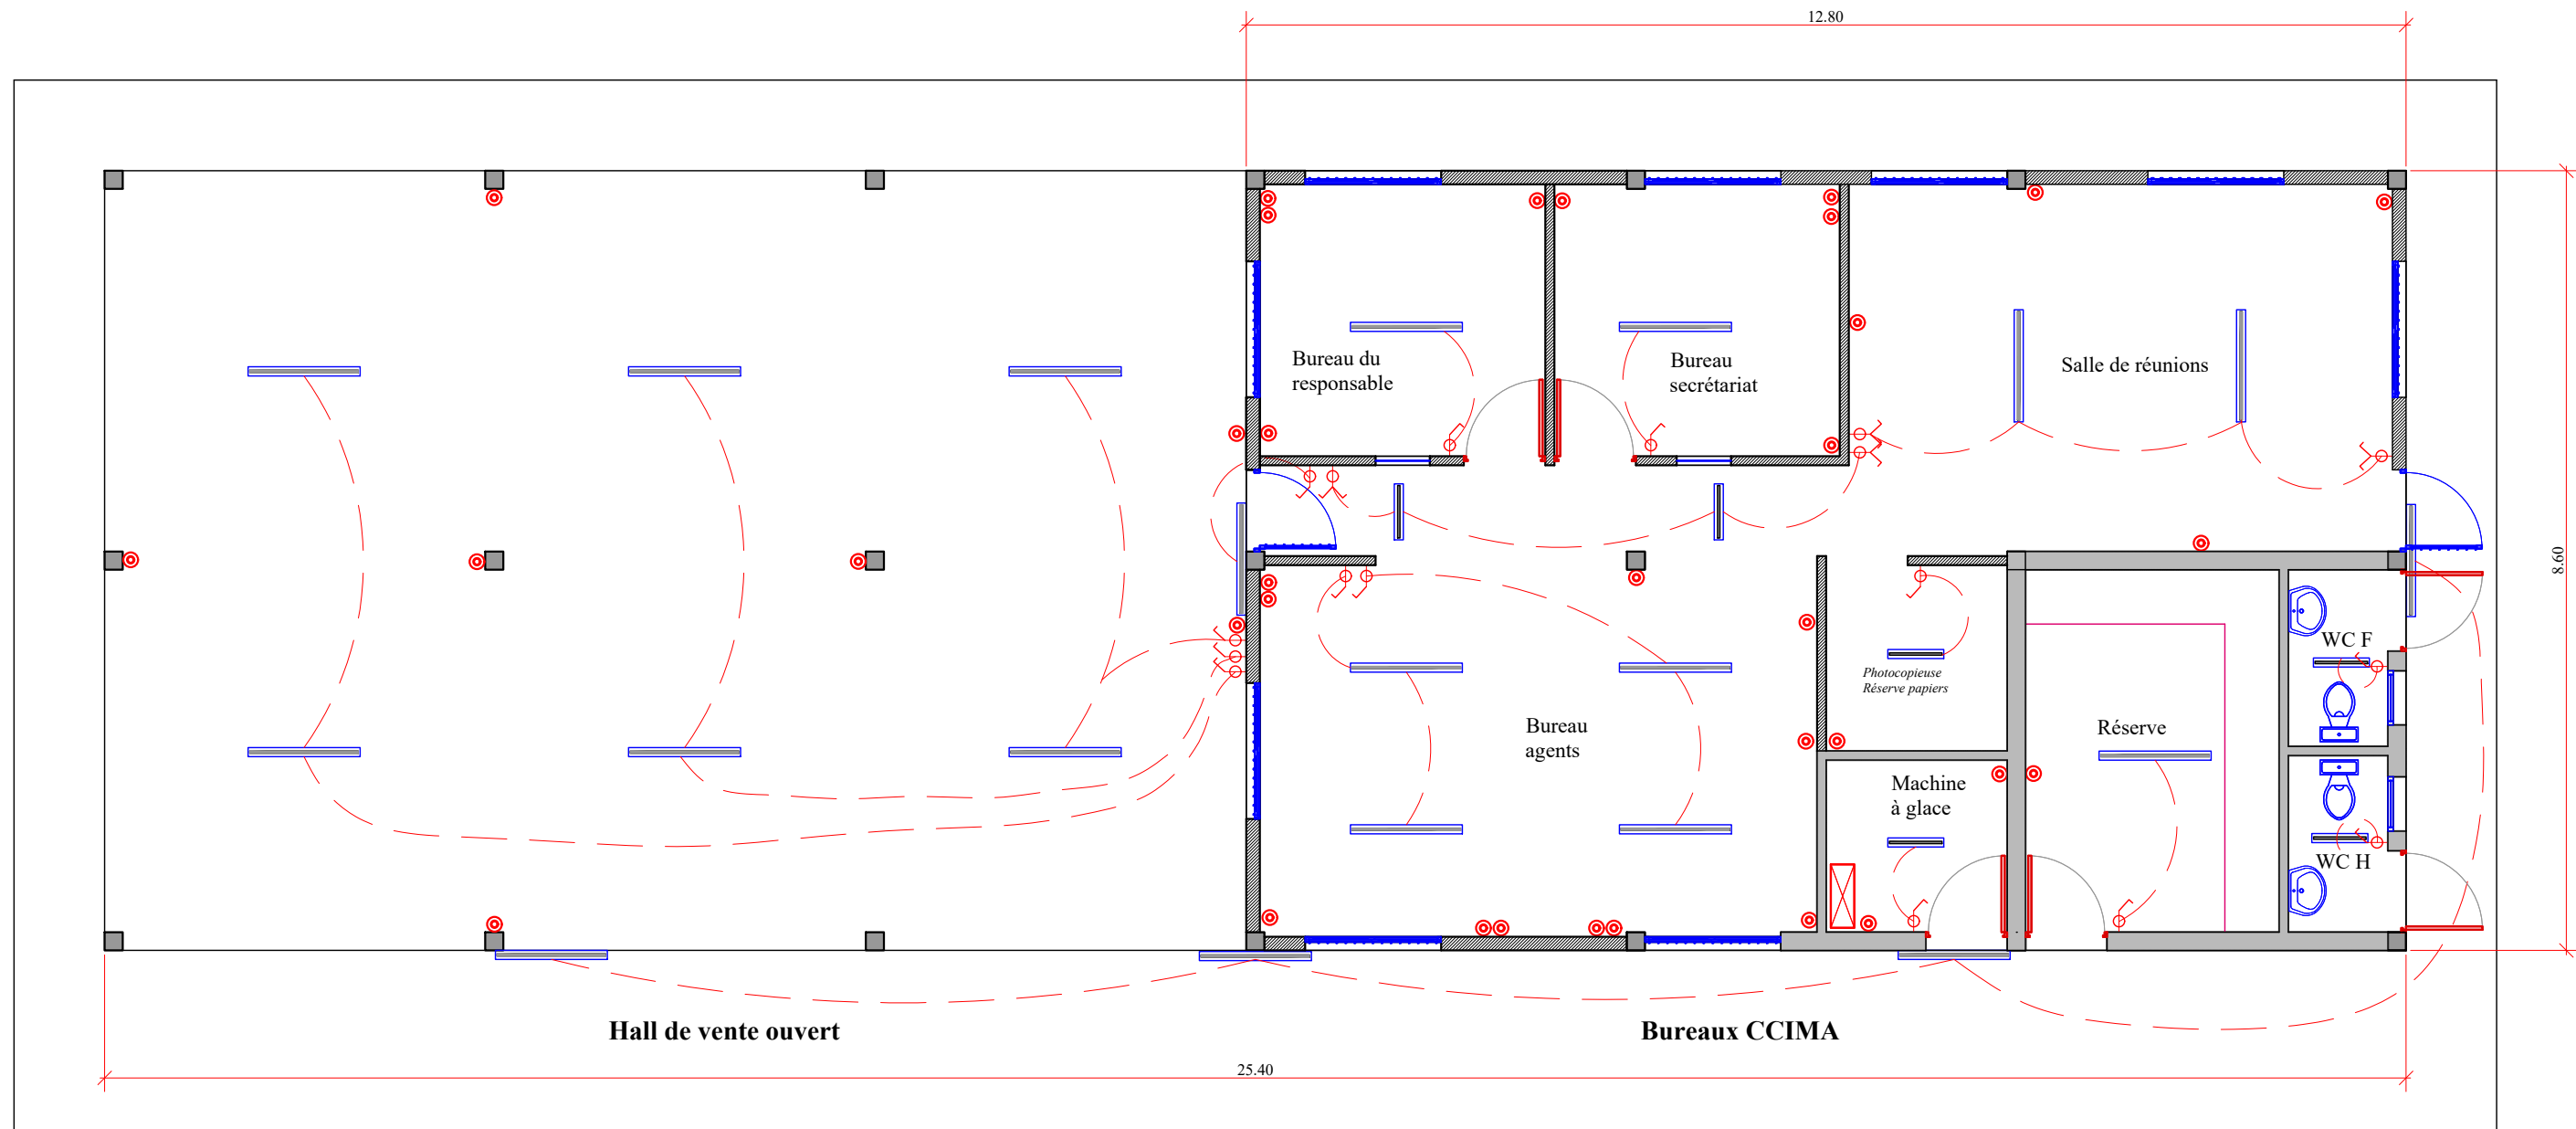

CCIMA Maitre d'ouvrage : CCIMA BP 017 - Mata-Ua, District de Nukunono 98 000 - Nukunono Tél : +683 72 17 17 - 72 50 69 - 82 00 23 Email : directeur@ccima.fj	Archifule Concepteur : Cabinet d'Architecture Archifule Sarl BP 61 - Mata-Ua 98 000 - Nukunono Tél : +683 72 17 17 - 72 50 69 - 82 00 23 Email : archifule@hallcomet.com	Construction d'un bâtiment de marché couvert Village de Fiua, Sigave, Ile de Futuna	Plan de distribution Installation électrique	<u>Modification :</u> - Nouveau plan de distribution le 19/01/26	<u>Observations :</u> - Le bâtiment est partagé en 2 parties : > la partie gauche sera laissée ouverte (pas de mur entre les poteaux), > la partie droite comprendra les bureaux de la CCIMA à Futuna + les sanitaires	Planche n°MS011 Echelle : 1/50 Date : 19/01/26
--	--	---	---	---	---	---