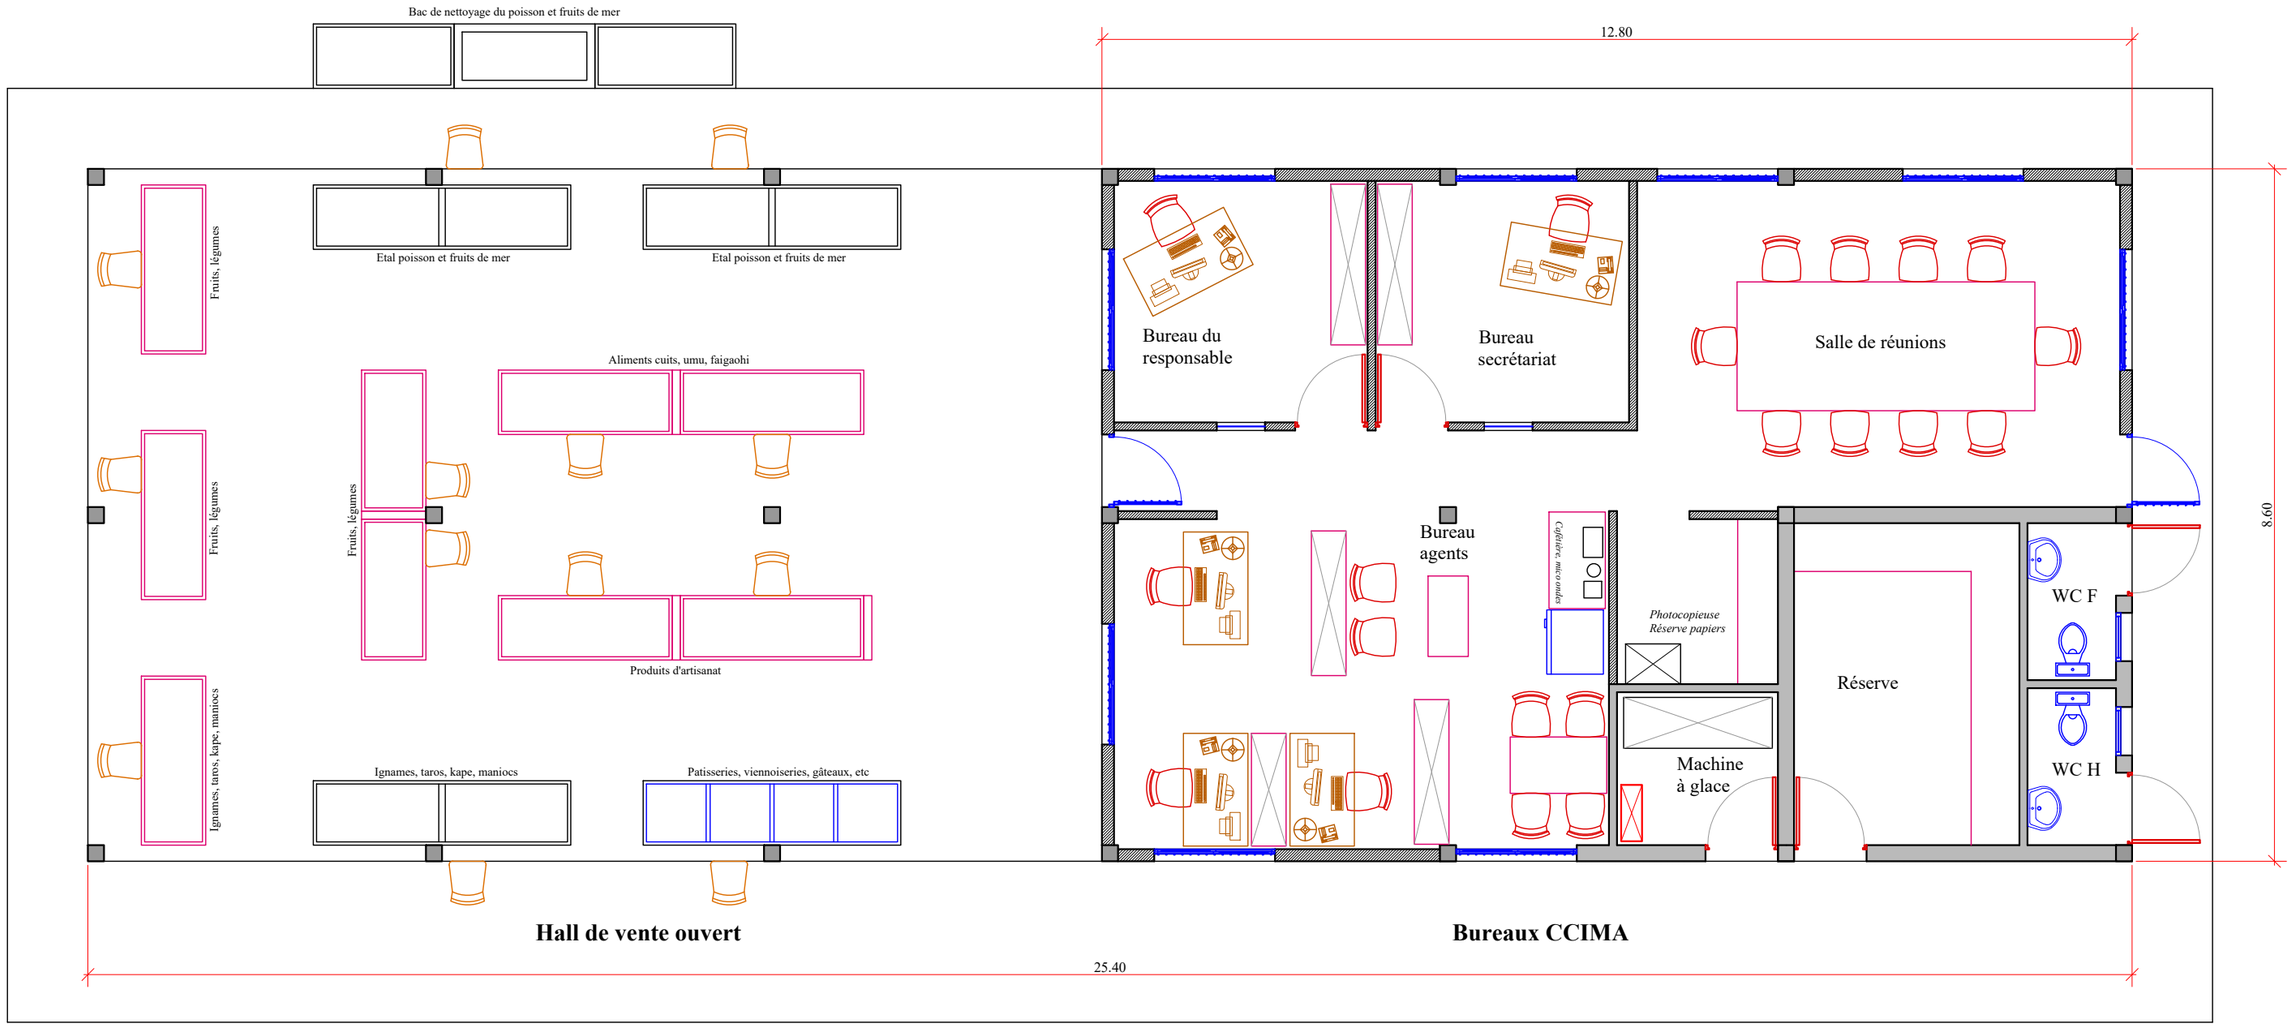

Maître d'ouvrage :
CCIMA
BP 457 - Mata-Utu, District de Hahake
98 600 - Wallis et Futuna
Tél : +681 72 17 17 - 72 10 69 - 82 00 23
Email : directeur@ccima-wf

Concepteur :
Cabinet d'Architecture Archifale Sarl
BP: 61 - Mata-Utu
98 600 - Wallis et Futuna
Tél : 82 12 74 - 82 67 60
E-mail : archifale@lakemanu.com

Construction d'un bâtiment de marché couvert
Village de Fiua, Sigave, Ile de Futuna

Plan de distribution
Equipement mobilier

Modification :
- *Nouveau plan de distribution le 19/01/26*

Observations :
- *Le bâtiment est partagé en 2 parties :*
  > la partie gauche sera laissée ouverte (pas de mur entre les poteaux),
  > la partie droite comprendra les bureaux de la CCIMA à Futuna + les sanitaires

Planche n°MS09a
Echelle : 1/50
Date : 19/01/26