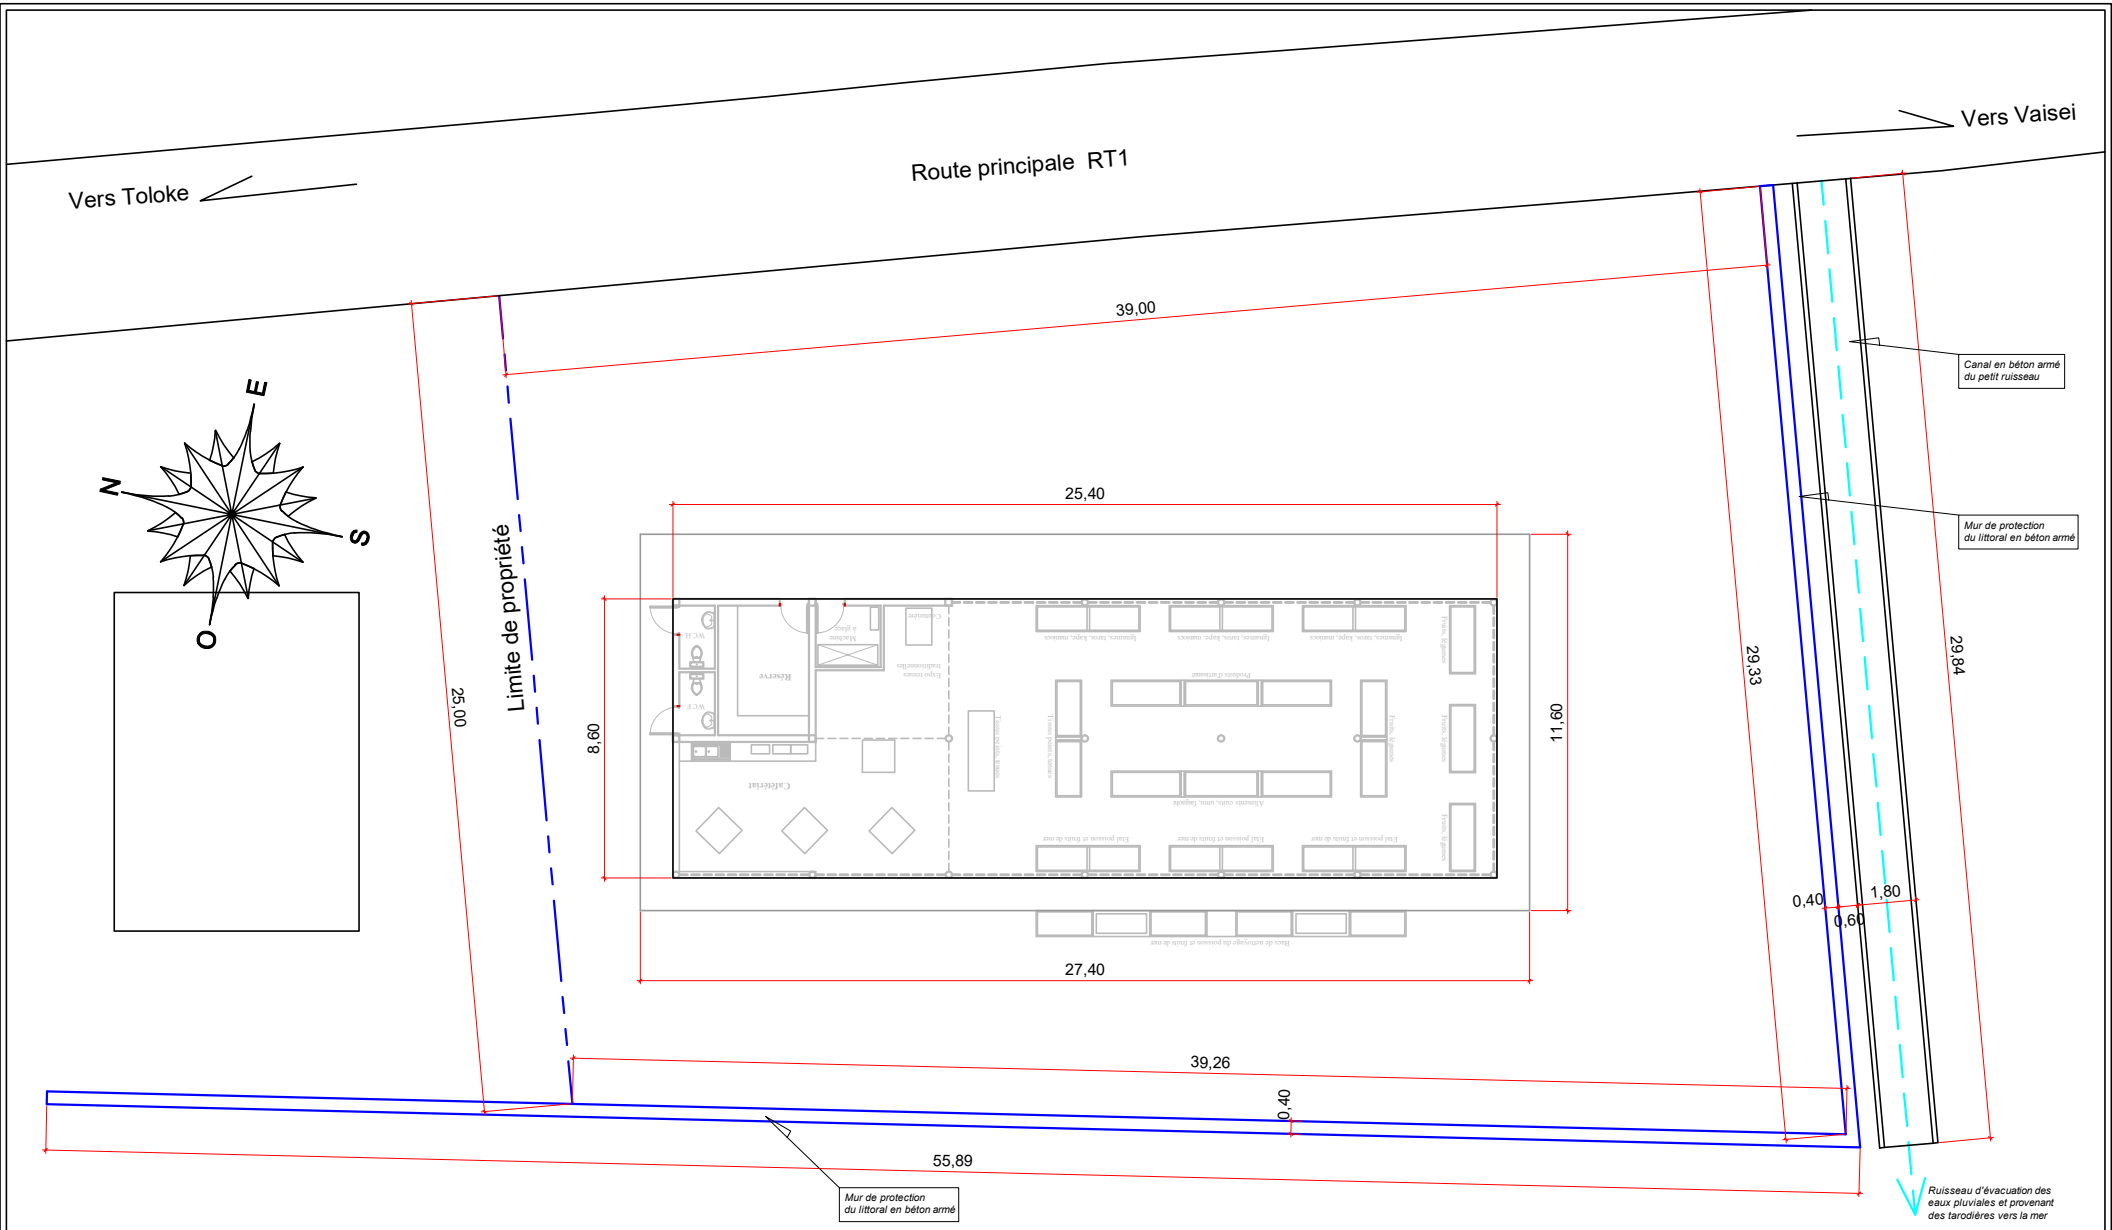

Maître d'ouvrage : CCIMA	Maître d'oeuvre : Cabinet d'Architecture Archifale Sarl	**Construction d'un bâtiment de marché couvert** Village de Fiua, Sigave, Ile de Futuna	**Plan d'implantation en masse**	Modification :	Planche n°MS02 Echelle : 1/50 Date : 15/10/21

Observations :